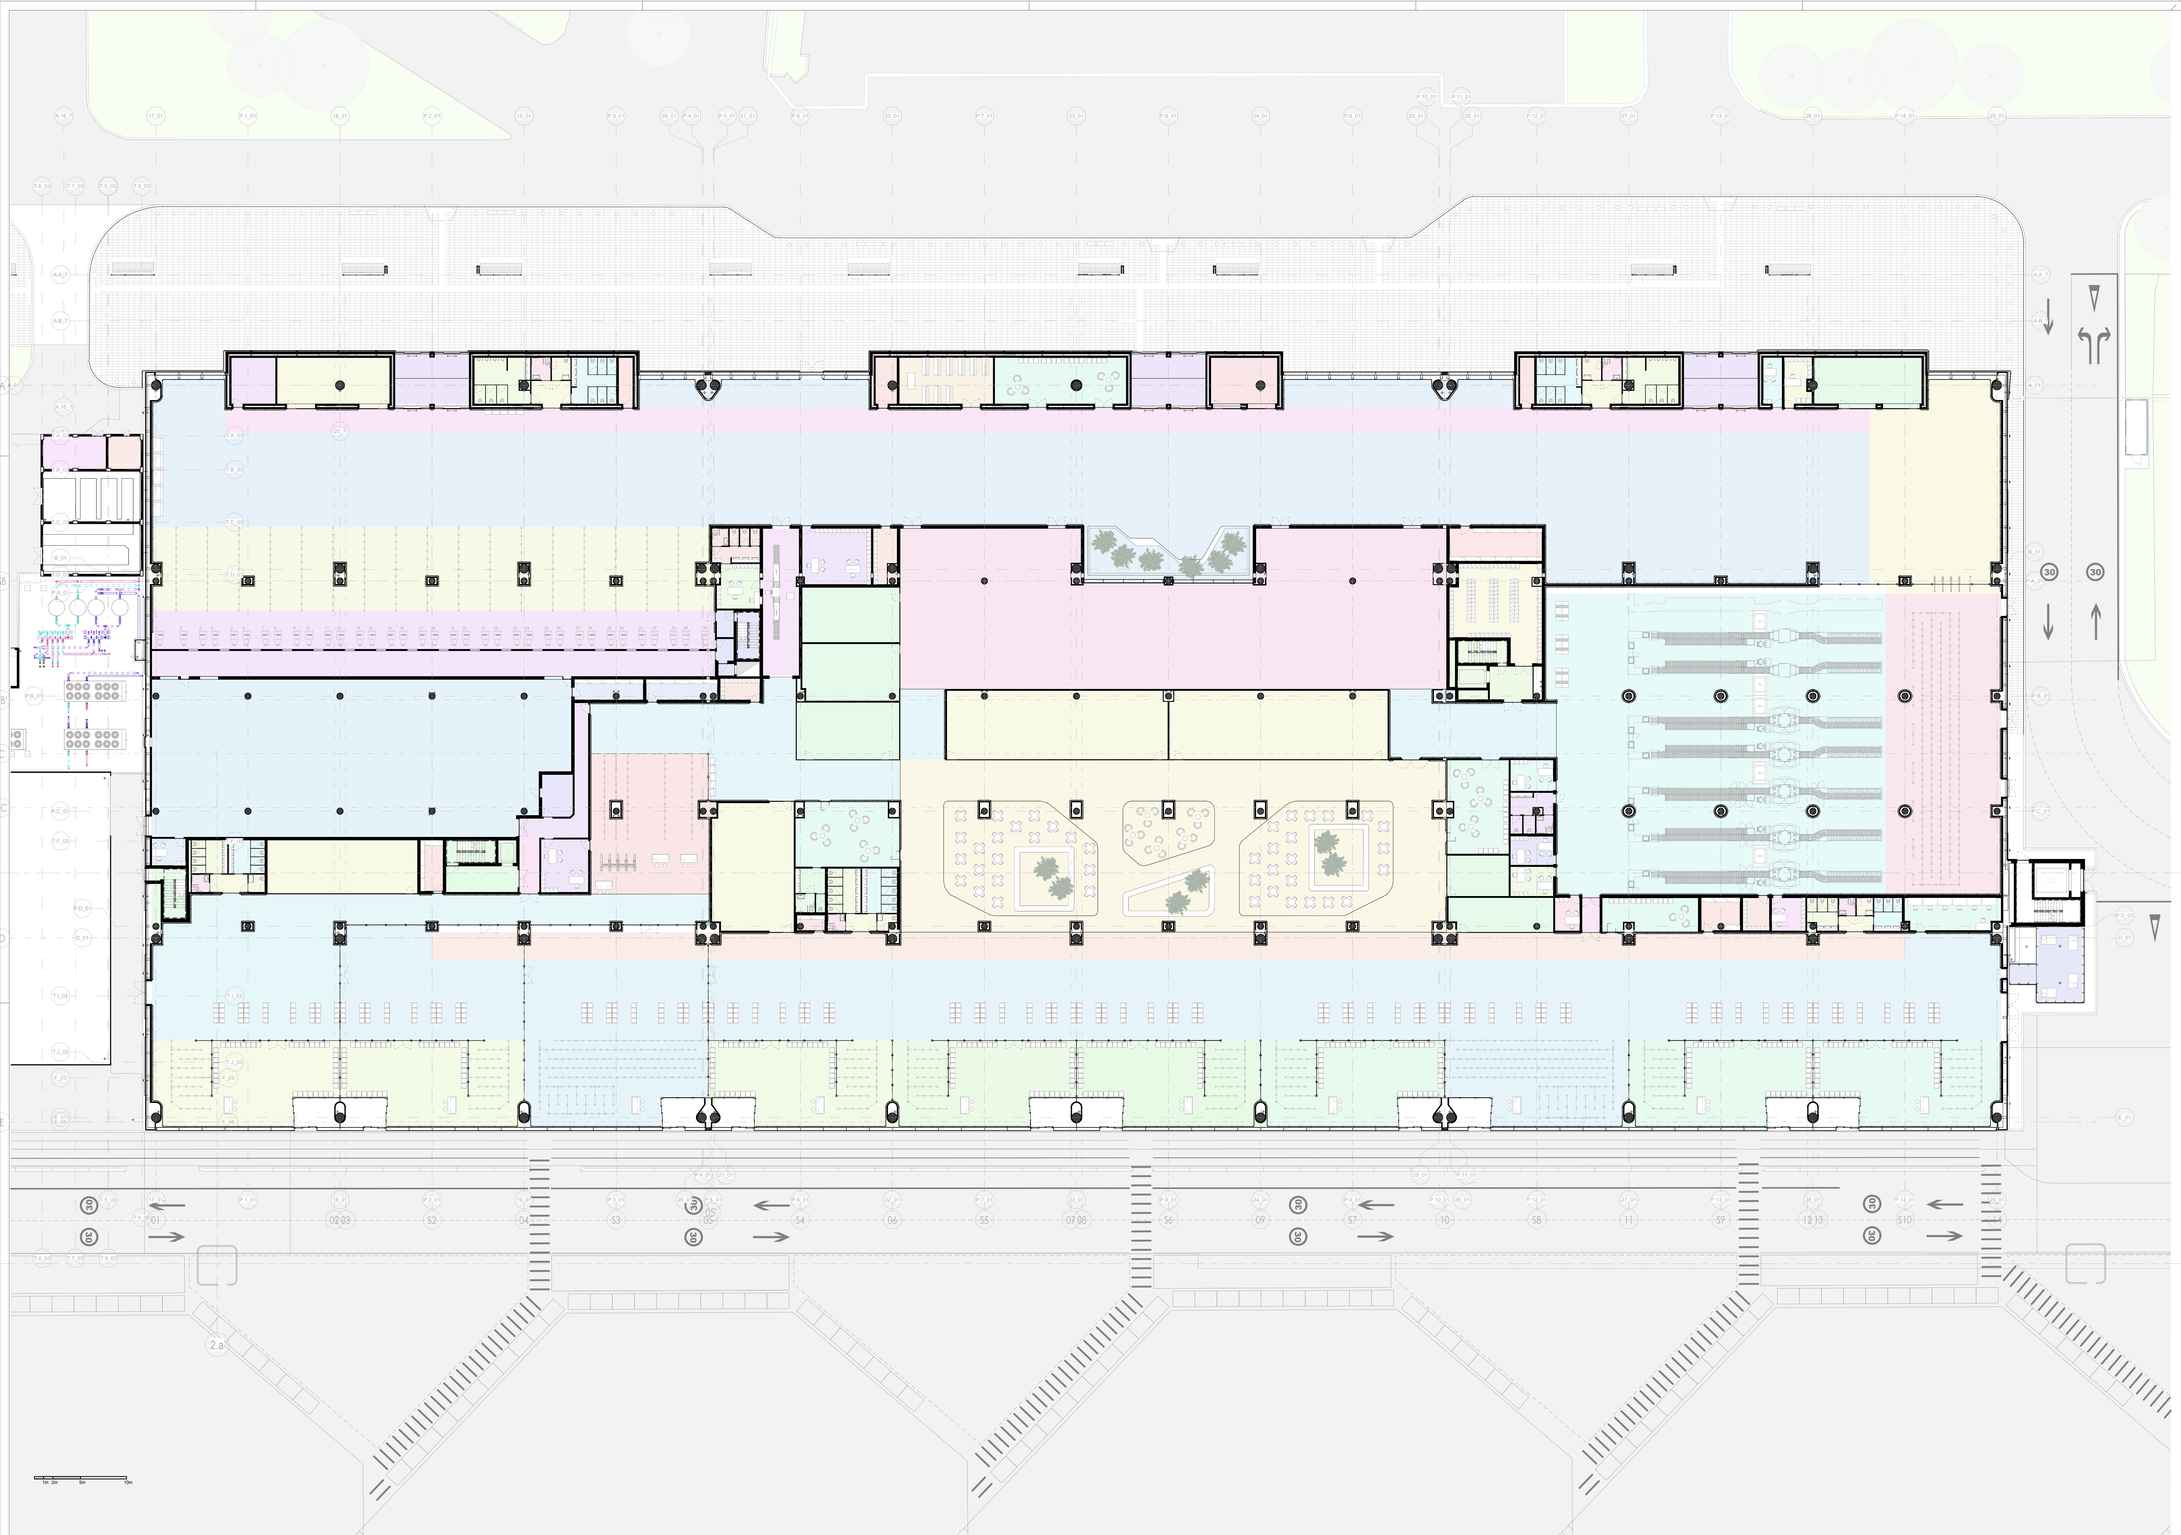

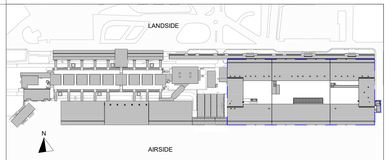

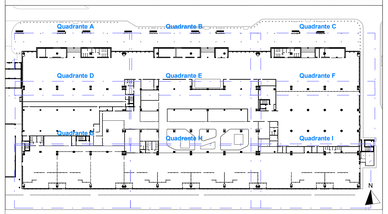

- Area DSA
- Area Fumatori
- Bagni
- Bagni A.C.
- Bagni EdS
- Bagni PdS
- Bagno Disabili
- Bagno Donne
- Bagno Famiglia
- Bagno Uomini
- CHECK-IN
- CIRCOLAZIONE IMBARCHI
- CIRCOLAZIONE PARTENZE
- CODA CONTROLLI DI SICUREZZA
- CODA CONTROLLO PASSAPORTI
- CODA PRE-BOARDING
- CODE CHECK-IN
- Control room impianti HVAC
- Control Room Sistemi Sicurezza
- CONTROLLI DI SICUREZZA
- Controllo BHS
- Controllo di Sicurezza del Personale Aeroportuale
- Corpo Scala Impianti
- Corpo Scala Magazzino
- Corpo Scala Personale Aeroportuale
- CORRIDOIO PERSONALE AEROPORTUALE
- Deposito PRM
- DUTY FREE
- Edicola
- FOOD COURT + AREA VERDE
- Food&Beverage
- GATE 01
- GATE 02
- GATE 04
- GATE 05
- GATE 06
- GATE 07
- GATE 09
- GATE 10
- GdF
- HALL IMBARCHI EXTRA-SCHENGEN
- HALL IMBARCHI SCHENGEN
- HALL PARTENZE
- Impianti
- Ingresso
- Locale Enel
- Locale Ispezioni
- Locale Quadri
- Locale Quadri (Nuova cabina elettrica C3)
- Locale Riconciliazioni
- Locale Tecnico
- Locali contatori
- Luogo di Culto
- Magazzino Day-to-Day
- Oggetti Smarriti
- PdS
- Polizia di Stato
- Retail
- Sala Arrica
- Sala Cerimoniale
- Sala Emergenze
- SPAZI DI CIRCOLAZIONE
- SPAZIO IBHS
- Ufficio Dogana
- Ufficio Coordinamento Gestore
- Ufficio Dogana
- Ufficio Operativo
- Unità Cinofila
- Via di Fuga

ENAC
Ente Nazionale per l'Aviazione Civile

Ente Nazionale per l'Aviazione Civile

AEROPORTO CIVILE DI LAMEZIA TERME (CZ)

SACAL

LOTTO L1 - Sviluppo aerostazione passeggeri
CUP: H84G22000030009
LOTTO L2 - Interventi per la security e la digitalizzazione
CUP: H86I22000390002
LOTTO L6 - Potenziamento delle reti di sottoservizi e impianti tecnologici
CUP: H84G22000060009

PROGETTO ESECUTIVO

LOTTO 1

ARCHITETTURA - STATO DI PROGETTO - AMBITO 01
Terminal Partenze - Individuazione locali

GRUPPO DI PROGETTAZIONE
Raggruppamento Temporaneo di Professionisti

PROGETTUALE
Direttore Tecnico e Responsabile integrazione prestazioni specialistiche: ing. Filippo Buosio
Geologia: dott. Emanuele Freda
Progettazione idraulica: ing. Alessandro Caccatori
Project Manager: ing. Emanuela Palma
CSP: arch. Elisabeth Forooz

TECHNOSTUDIO
Direttore Tecnico: ing. Giambattista Parletti
Progettazione Specialistica Impianti:
ing. Marco Bergami
P.I. Daniele Trogni
ing. Enrico Facchinetti

AERTEC
Direttore tecnico: ing. Aeronautico Carlos Berenguer López
Responsabile sistemi di trasporto:
ing. Pedro Tena Calderón

VALLE 3.0
Direttore tecnico: arch. Emanuela Valle
Progettazione architettonica:
arch. Maria Camilla Valle
arch. Leonardo Giovannozzi

incide
Direttore tecnico e progettazione strutturale:
ing. Gianluca Valderni
Coordinatore progettazione strutture
ing. Matteo Pagnozzi

CODICE ELABORATO								REVISIONE		
Fase	Lotto	Ambito	Disciplina	Tipo	Numero	Rev	Scala	Id.	Data	Descrizione
E	L1	01	ARC	PI	06	A	1 : 200	A	FEBBRAIO 2025	EMISSIONE
								B		
								C		
								D		

NOME FILE: A0115P-E-L1-01-ARC-PI-06-A.dwg
REDAZIONE: M.D. VALLE 3.0

Visto del Committente: **Società Aeroportuale Calabrese S.p.A.**

INTERVENTO FACENTE PARTE DEL
Contratto Istituzionale di Sviluppo
"CIS VOLARE"

IL RESPONSABILE DEL PROCEDIMENTO:
ing. Ferdinando Saracco

IL POST HOLDER DI AREA:
OPERATIONAL SERVICES MANAGER: Emilio Parrilla
PASSENGER EXPERIENCE MANAGER: Sabrina Miletto
PH PROGETTAZIONE: Ferdinando Saracco

Approvazione **ENAC:**